
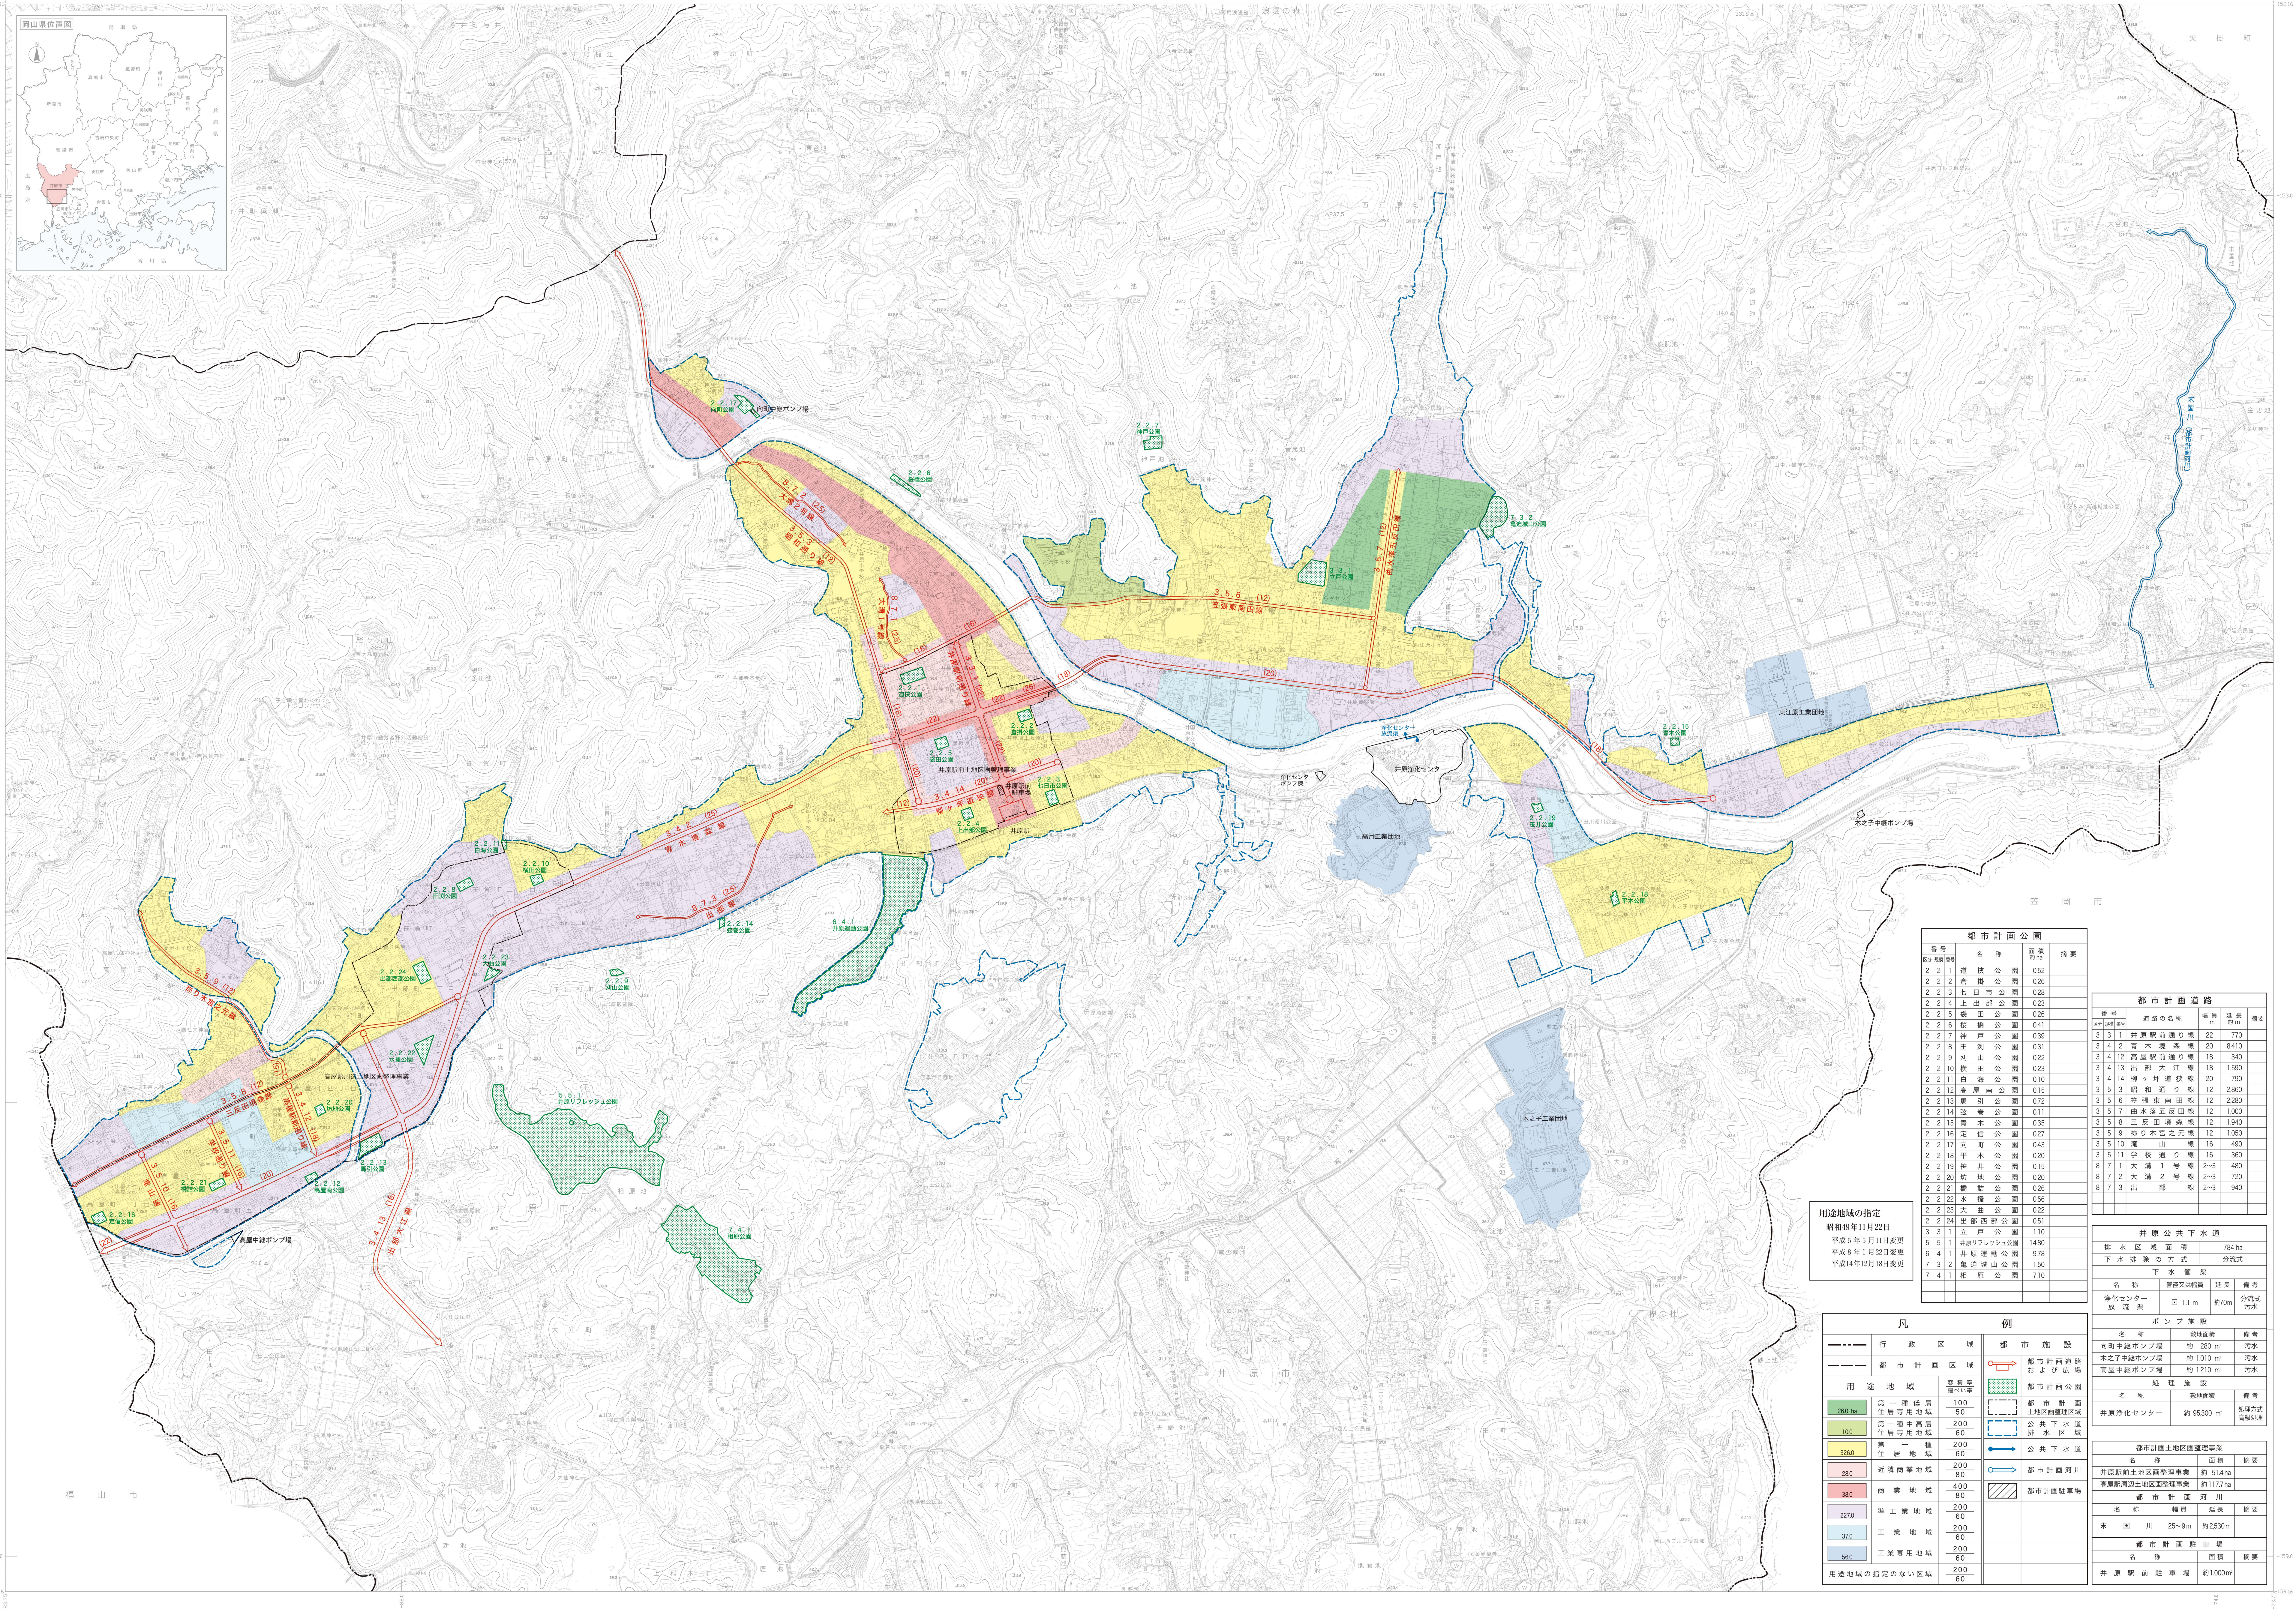


井原市都市計画総括図

令和八年二月作成

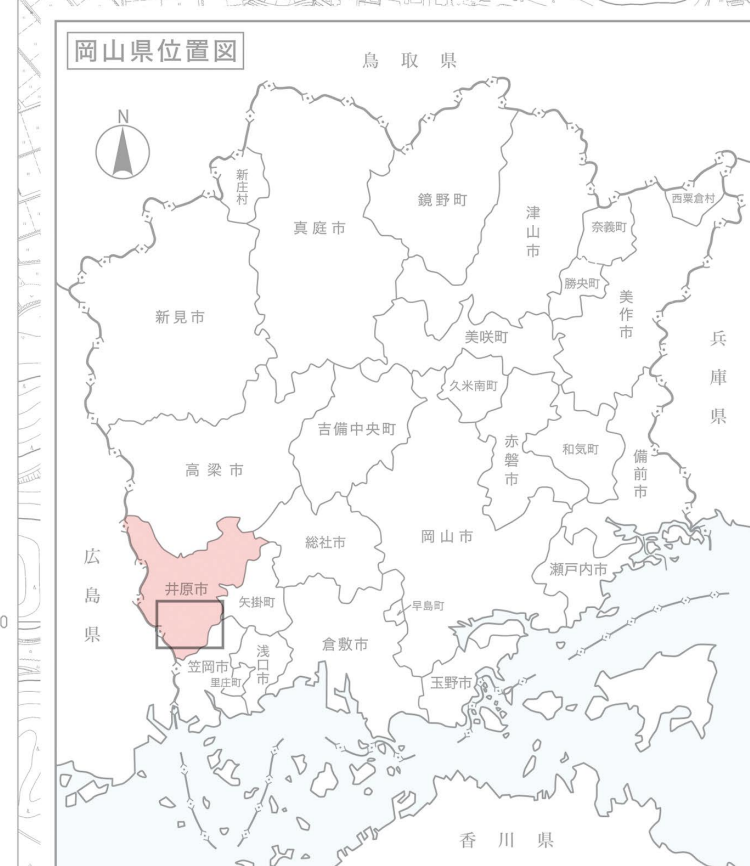

都 市 計 画 公 園				
番号	名 称	面積 ㎡	備 考	
2 0 1 0	道 狹 公 園	0.52		
2 0 1 2	草 場 公 園	0.28		
2 0 1 3	日 本 公 園	0.26		
2 0 1 4	上 野 野 公 園	0.23		
2 0 1 5	袋 田 公 園	0.26		
2 0 1 6	桜 橋 公 園	0.41		
2 0 1 7	神 戸 公 園	0.31		
2 0 1 8	田 淵 公 園	0.39		
2 0 1 9	刈 山 公 園	0.22		
2 0 1 0	横 田 公 園	0.23		
2 0 1 1	白 海 公 園	0.10		
2 0 1 2	高 梁 南 公 園	0.32		
2 0 1 3	堀 江 公 園	0.17		
2 0 1 4	新 井 公 園	0.11		
2 0 1 5	青 木 公 園	0.35		
2 0 1 6	定 宿 公 園	0.27		
2 0 1 7	鈴 木 公 園	0.43		
2 0 1 8	平 本 公 園	0.20		
2 0 1 9	井 上 公 園	0.15		
2 0 2 0	妙 地 公 園	0.20		
2 0 2 1	徳 橋 公 園	0.26		
2 0 2 2	水 落 公 園	0.56		
2 0 2 3	大 曲 公 園	0.51		
2 0 2 4	大 曲 公 園	0.52		
3 0 1	立 戸 公 園	1.10		
3 0 2	1 新 井 フレッシュ公園	1480		
3 0 3	1 井 澤 運動公園	978		
7 0 4	2 龜 田 城山公園	50		
7 0 1	2 龜 田 城山公園	710		

番 号	道 路 の 名 称	幅 員 m	延 長 約 m	所要
3 3 1	井原駅前通り線	22	770	
3 3 2	南 大 橋 線	20	8410	
3 4 2	南原駅前通り線	20	940	
3 4 3	出 部 大 江 線	18	1590	
3 4 14	野ヶ丘大環状線	20	790	
3 5 3	昭和通り線	12	2860	
3 5 6	笠巻東野田線	12	2280	
3 5 7	曲水西五反田線	12	1000	
3 5 8	三反田境森線	12	1940	
3 5 9	池子本宮之元線	12	1050	
3 5 10	山 崎 線	16	490	
3 5 11	学校通り線	16	360	
6 7 1	大 溝 1 号 線	2-3	480	
6 7 2	大 溝 2 号 線	2-3	720	
6 7 3	出 部 線	2-3	940	

井 原 公 共 下 水 道			
排水区域面積	784 ha		
下水排除の方式	分流式		
下 水 管 渠			
名 称	管径又は幅員	延長	備考
浄化センター	φ 1,100	約700	分流式

ポンプ施設		
名 称	敷地面積	備 考
向町中継ポンプ場	約 280 m ²	汚水
木之子中継ポンプ場	約 1,010 m ²	汚水
高屋中継ポンプ場	約 1,210 m ²	汚水

名 称	敷地面積	備 考
井原浄化センター	約 95,300 m ²	処理方式 高級処理

都市計画土地区画整理事業		
名 称	面 積	摘 要
井原駅前土地区画整理事業	約 51.4ha	

都 市 計 画 河 川			
名 称	幅 員	延 長	簡 要
末 国 川	25~9m	約2,530m	

名 称	面 積	備 考
井 原 駅 前 駐 車 場	約1,000㎡	

用途地域の指定
昭和49年11月22日
平成5年5月11日変更
平成8年1月22日変更
平成14年12月18日変更

凡		例	
-----	行 政 区 域	都市 施設	
- - - - -	地 市 計 画 区 域		
用 途 地 域	基準値 m ² /ha		
260 ha	第一種低層住宅用地域	100	都市計画道路 および広場
100	第一種中高层住宅用地域	200	都市計画公園
380	第二種低層住宅用地域	200	都市計画農 土地整復区域
280	第一種住居地域	60	公共下水道 溝、久保渠
280	近隣緑地地域	200	公共下水道
380	商業地域	80	都市計画河川
2270	準工業地域	200	都市計画駐車場
370	工業地域	200	
560	工業専用地域	60	
用途地域の指定のない区域	200		
	60		

都市計画土地区画整理事業			
名 称	面 積	摘要	
井原駅前土地区画整理事業	約 51.4ha		
高屋駅周辺土地区画整理事業	約 117.7ha		
都 市 計 画 河 川			
名 称	幅 員	延長	摘要
末 国 川	25～9m	約 2,530m	
都 市 計 画 駐 車 場			
名 称	面 積	摘要	
井 原 駅 前 駐 車 場	約 1,000㎡		

この地図は、平成24年作成の井原市都市計画図12,500を使用して、平成24年3月に縮小編集したものである。

1 : 1 0, 0 0 0



測量計画機関 井 原 市
測量作業機関 株 式 会 社 パ ス