

# 土地利用計画図


縮尺 1/1,000 (A1)  
縮尺 1/2,000 (A3)



	開発区域
	企業用地(平地)
	開発道路【公共施設】
	県道用地【公共施設】
	付替市道・接続市道【公共施設】
	付替通路【公共施設】
	坂路
	公共緑地【公共施設】
	盛土法面【公共施設】
	盛土法面
	切土法面【公共施設】
	切土法面
	水平盛土
	擁壁【公共施設】
	ブロック積擁壁【公共施設】
	調節池
	調節池管理道路
	排水路
	用水路
	河川【公共施設】
	接道
	放流先
	自然緑地
	緩衝帯 (□は境界明示)

2号地	
計画高	55.60~56.90m
有効敷地面積	20,036m <sup>2</sup>

1号地	
計画高	55.00~56.40m
有効敷地面積	20,747m <sup>2</sup>

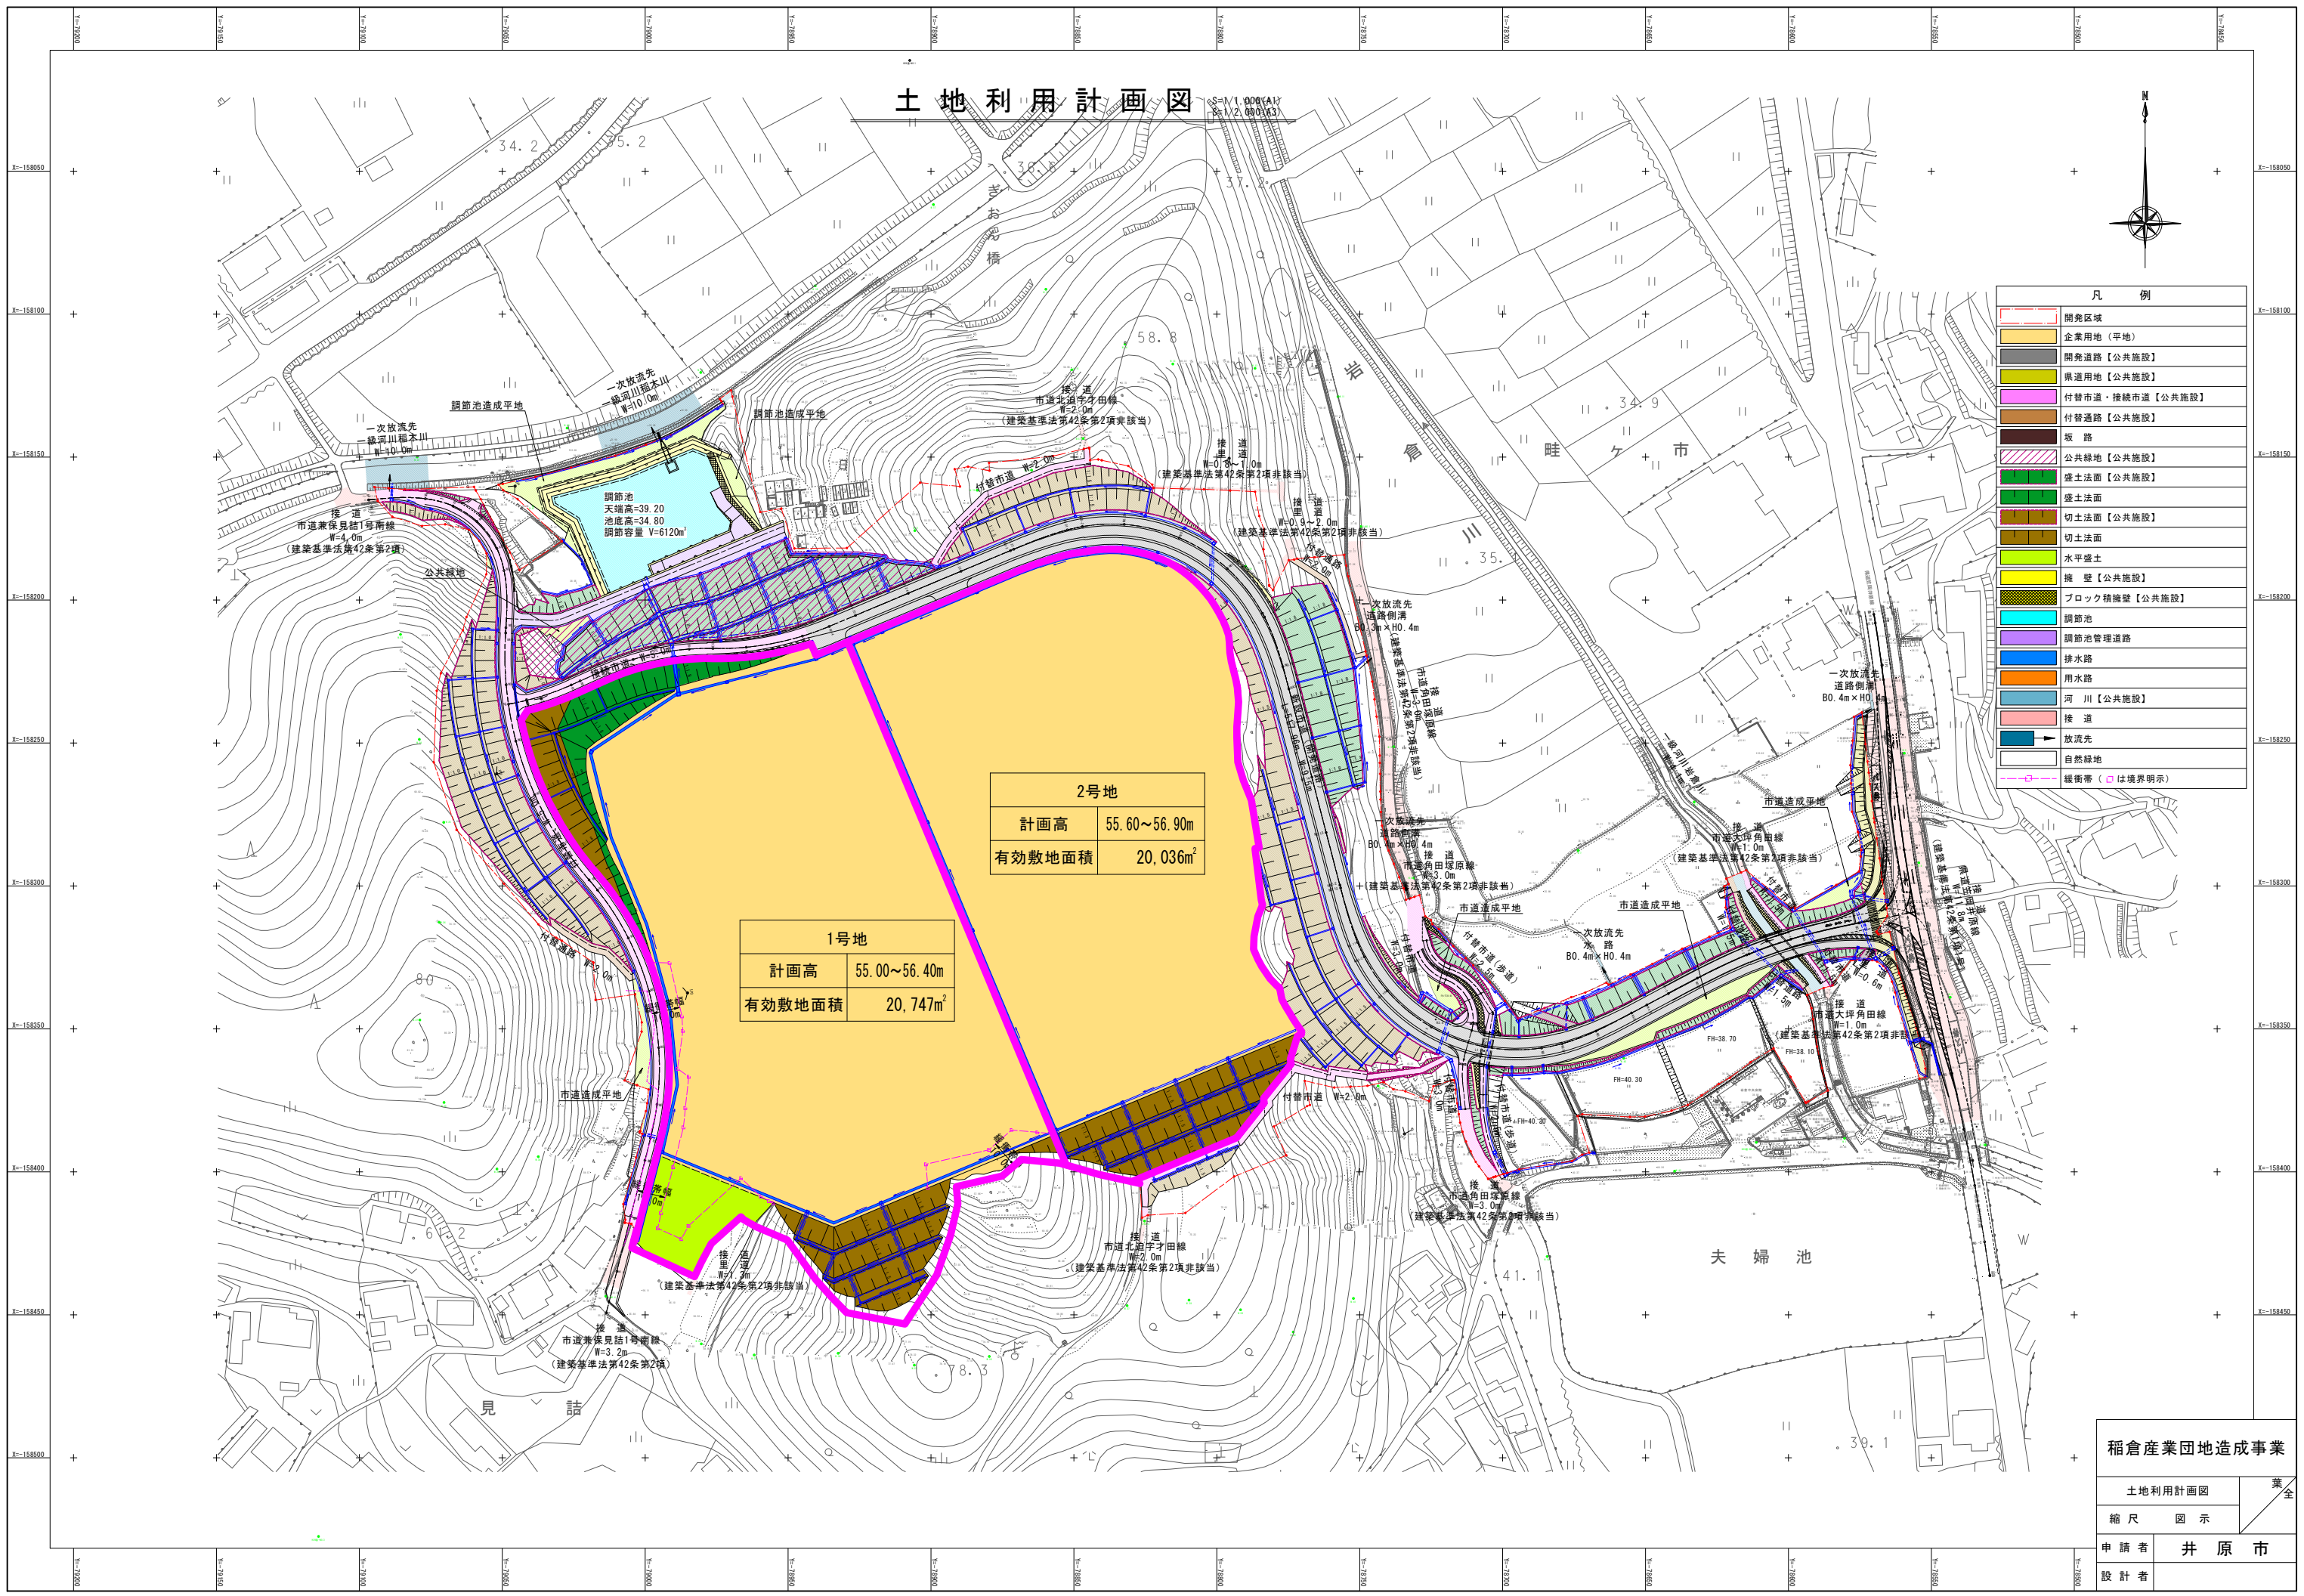

稲倉産業団地造成事業	
土地利用計画図	業全
縮尺	図示
申請者	井原市
設計者	